
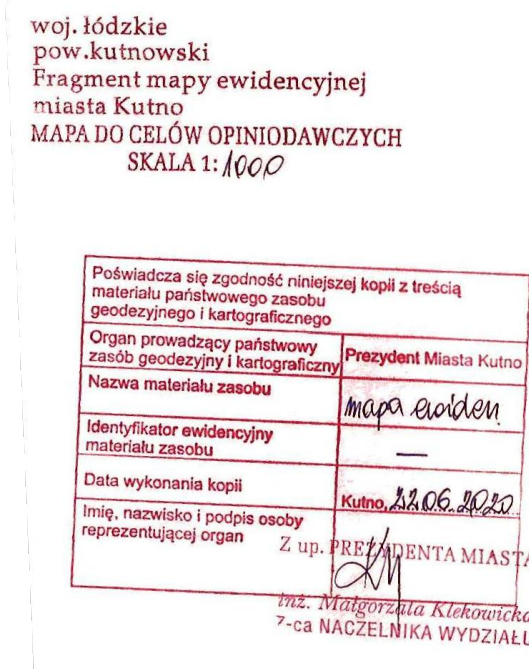


MIEJSCOWY PLAN ZAGOSPODAROWANIA PRZESTRZENNEGO DLA
OBSZARU POŁOŻONEGO W KUTNIE POMIĘDZY UL. KROŚNIEWICKĄ
I TERENAMI PKP - OSIEDLE AZORY


RYСУNEK PLANU

Załącznik Nr 1 do Uchwały Nr ...
Rady Miasta Kutno z dnia ...

SKALA 1 : 1 000

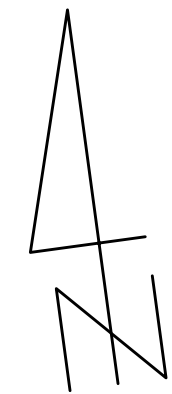

woj. łódzkie
pow. kutnowski
Fragment mapy zasadniczej miasta Kutno
MAPA DO CELOW OPINIODAWCZYCH
SKALA 1:1000

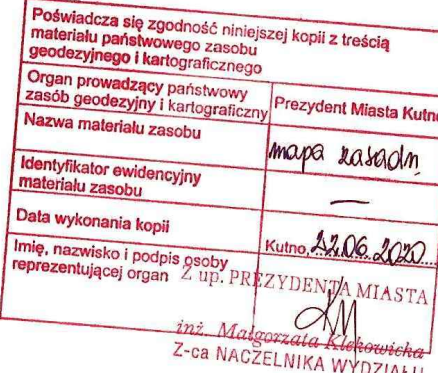

LICENCJA MAPY NR GK.11.6642.919.2021_1002_CL1
WYDANA PRZEZ STAROSTĘ KUTNOWSKIEGO


ELEMENTY OBOWIAZUJĄCE

- GRANICA ADMINISTRACYJNA MIASTA
- GRANICA OBSZARU OBJĘTEGO PLANEM
- LINIE ROZGRANICZAJĄCE TERENY O RÓŻNYM PRZEZNACZENIU LUB O RÓŻNYCH ZASADACH ZAGOSPODAROWANIA
- NIEPRZEKRACZALNE LINIE ZABUDOWY
- TEREN ZABUDOWY MIESZKANIOWEJ JEDNORODZINNEJ
- TERENY ZABUDOWY MIESZKANIOWEJ WIELORODZINNEJ
- TERENY ZABUDOWY USŁUGOWEJ
- TERENY OGRODÓW DZIAŁKOWYCH
- TERENY DRÓG PUBLICZNYCH KLASY DOJAZDOWEJ
- OBIEKTY WPISANE DO GMINNEJ EWIDENCJI ZABYTKÓW
- STREFA OCHRONY ZESPOŁU OSIEDLA KOLEJOWEGO
- STREFA EKSPOZYCJI WIDOKOWEJ
- STREFY ODZIAŁYWANIA ISTNIEJĄCYCH LINII ELEKTROENERGETYCZNYCH ŚREDNIEGO NAPIĘCIA
- STREFA, W KTÓREJ OBOWIAZUJĄ SZCZEGÓLNE WARUNKI ZAGOSPODAROWANIA ORAZ OGRANICZENIA W UŻYTKOWANIU WYNIKAJĄCE Z PRZEPISÓW ODREBNYCH W ZAKRESIE TRANSPORTU KOLEJOWEGO

OZNACZENIA INFORMACYJNE

- NUMERY EWIDENCYJNE DZIAŁEK
- GRANICA TERENÓW ZAMKNIĘTYCH WRAZ ZE STREFĄ OCHRONNĄ
- PRZEBIEG ISTNIEJĄCYCH LINII ELEKTROENERGETYCZNYCH ŚREDNIEGO NAPIĘCIA

WYRYS ZE STUDIUM UWARUNKOWAŃ I KIERUNKÓW
ZAGOSPODAROWANIA PRZESTRZENNEGO MIASTA KUTNO

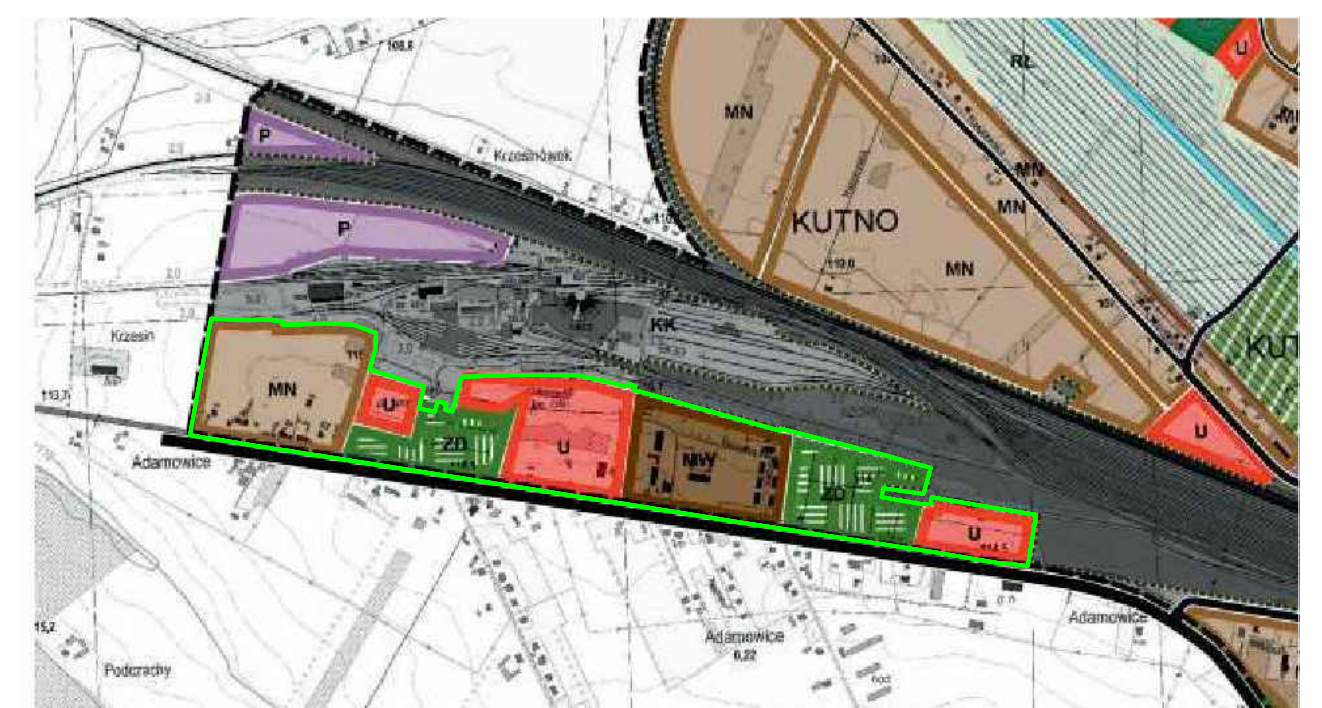

- GRANICA ADMINISTRACYJNA MIASTA
- TERENY ZABUDOWY WIELORODZINNEJ
- TERENY ZABUDOWY JEDNORODZINNEJ
- TERENY USŁUG
- TERENY ZABUDOWY PRZEMYSŁOWEJ, MAGAZYNÓW, SKŁADÓW I BAZ
- TERENY OGRODÓW DZIAŁKOWYCH
- TERENY KOLEJOWE
- GRANICA TERENÓW ZAMKNIĘTYCH WRAZ ZE STREFĄ OCHRONNĄ
- GRANICA OBSZARU OBJĘTEGO PLANEM

PRACOWNIA TEREN
EWA BRAKOWSKA UPR. URB. NR 1099/90
90-448 ŁÓDŹ
UL. ŻWIRKI I ŁOK. 3
PAŹDZIERNIK 2021